


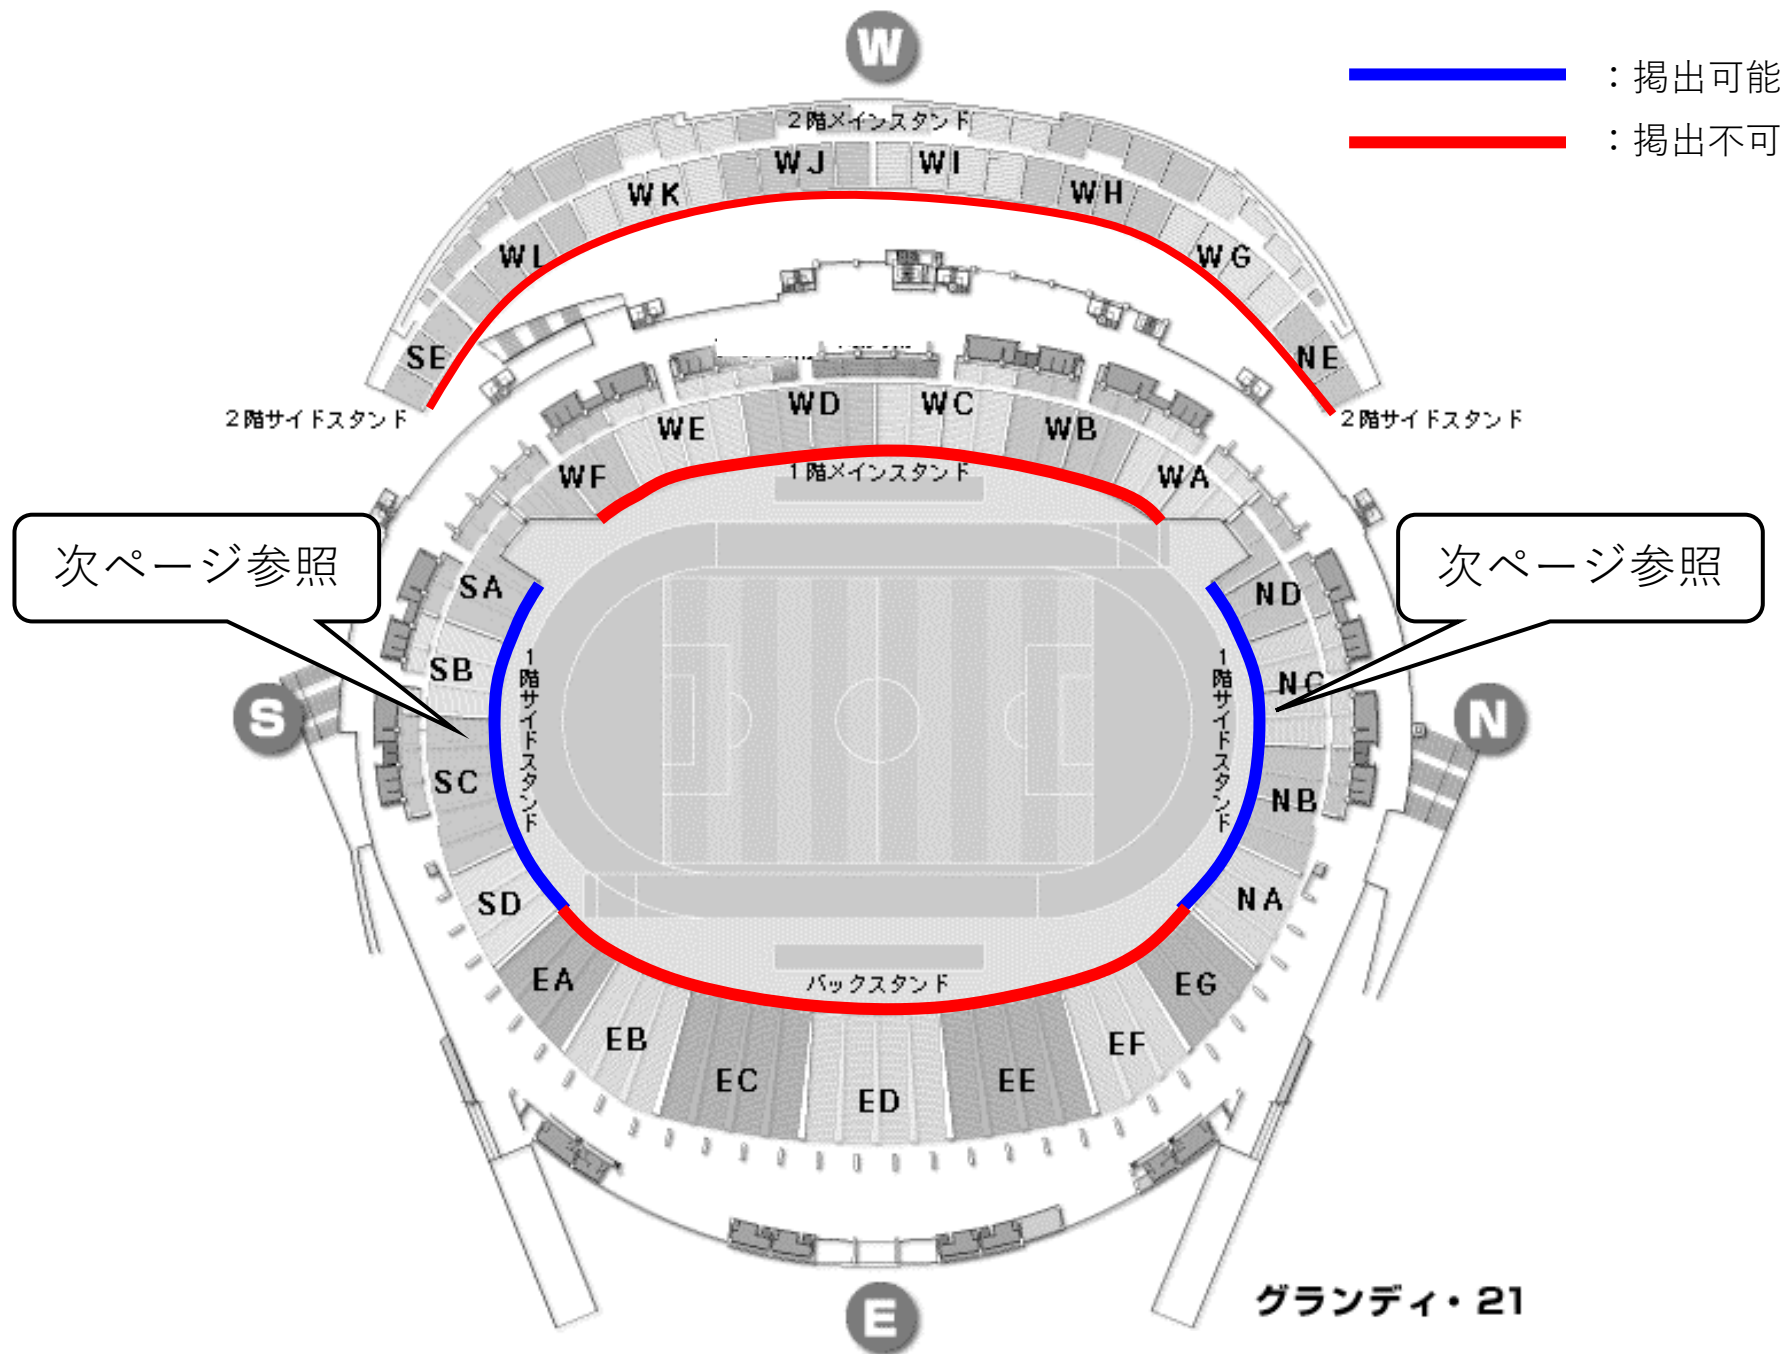

— : 掲出可能
— : 掲出不可

▼Nスタンド 横断幕掲出可能場所



▼Sスタンド 横断幕掲出可能場所

